
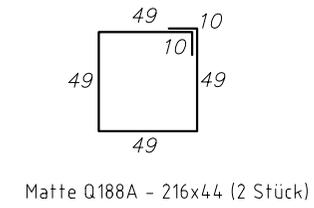
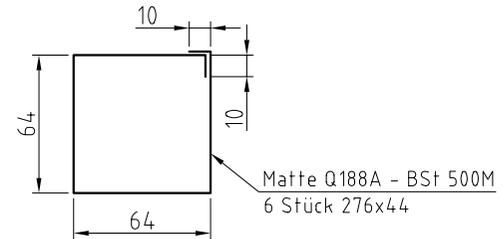


⊕ 0.000m

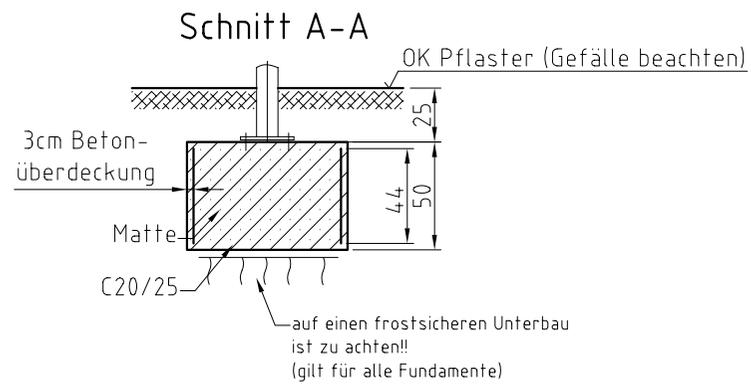


Gründung gilt für folgende Bodenbeschaffenheit:
Schluff gering plastisch Wichte = 17,5 kN/m³, Wichte unter Auftrieb = 9,5 kN/m³,
 Bodengruppe **HZ**, Reibungswinkel = 28°, Kohäsion = 10 kN/m² oder besser.

Beachte!
 Im Falle einer Abweichung der Baugrundverhältnisse die ungünstiger von den Annahmewerten zur Berechnung sind, ist der Auftraggeber bzw. der Tragwerksplaner in Kenntnis zu setzen.

Achtung!
 Bei Gefälle im Baubereich Rücksprache mit Fa. MHB GmbH notwendig!!

Maßangaben in cm

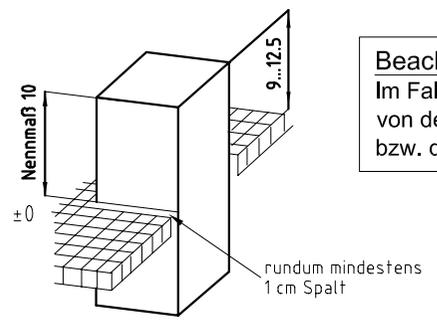

(Verwendungsbereich)	(Zul. Abw.)	(Oberfl.)	Maßstab 1:25	(Gewicht)
			(Werkstoff, Halbzeug) (Rohteil-Nr) (Modell- oder Gesenk-Nr)	
		Datum	Name	
		Bearb.		
		Gepr.	24.04.03	C. Grasnick
		Norm		
			MHB GmbH Fürstenwalde	
1	Ang. aktualisiert	27.11.09	Par	
Zust	Anderung	Datum	Name	Ursprung
Ersatz für:			Ersatz durch: Fu-UBS-3S-Wi	
				Blatt
				Blätter

Fundamentplan Bad Saarow
 mit Windfang links u. rechts

Fu-UBS-3S-Wi