
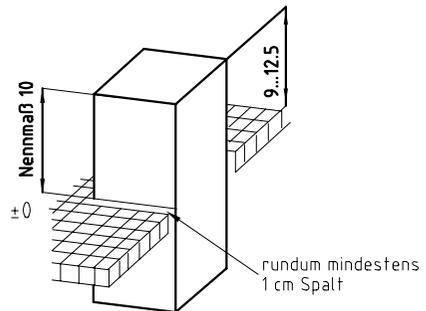
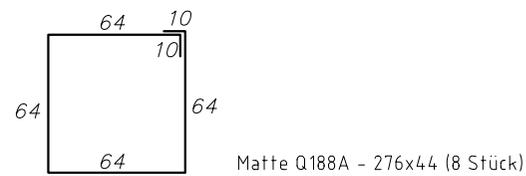


**Schnitt A-A**

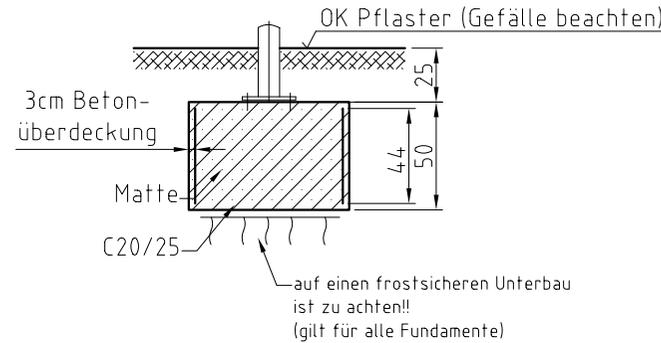

**Gründung gilt für folgende Bodenbeschaffenheit:**  
**Schluff gering plastisch** Wichte = 17,5 kN/m<sup>3</sup>, Wichte unter Auftrieb = 9,5 kN/m<sup>3</sup>,  
 Bodengruppe **HZ**, Reibungswinkel = 28°, Kohäsion = 10 kN/m<sup>2</sup> oder besser.

**Achtung!**  
 Bei Gefälle im Baubereich Rücksprache  
 mit Fa. MHB GmbH notwendig!!

Maßangaben in cm

**Beachte!**  
 Im Falle einer Abweichung der Baugrundverhältnisse die ungünstiger  
 von den Annahmewerten zur Berechnung sind, ist der Auftraggeber  
 bzw. der Tragwerksplaner in Kenntnis zu setzen.

(Verwendungsbereich)		(Zul. Abw.)	(Oberfl.)	Maßstab 1:25	(Gewicht)
				(Werkstoff, Halbzeug) (Rohteil-Nr) (Modell- oder Gesenk-Nr)	
			Datum	Name	
			Bearb. 07.10.04	C. Parthe	
			Gepr.		
			Norm		
				MHB® GmbH Fürstenwalde	
FGU "MHB-Bad Saarow"					Blatt
4 Feld / D1970 / SW1400					Blätter
Fundamentplan					
1	Ang. aktualisiert	27.11.09	Par		
Zust	Änderung	Datum	Name	Ursprung	Ersatz für: / Ersatz durch: