



Schnitt A-A


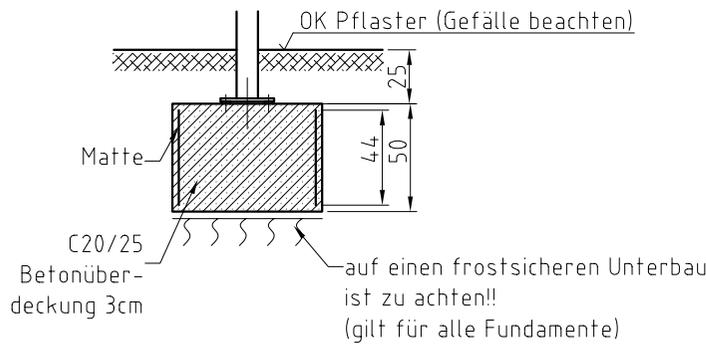


Matte Q188A - 276x44 (5 Stück)

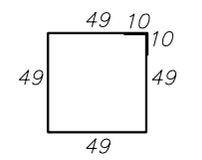

Matte Q188A - 216x44 (2 Stück)

Schnitt B-B

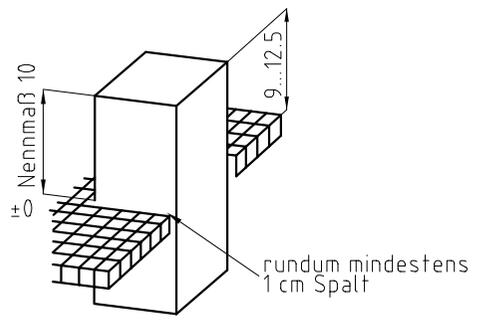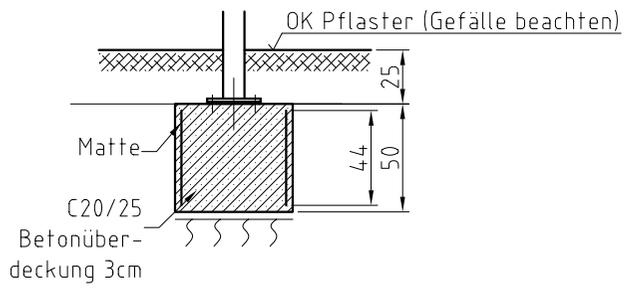

**Gründung gilt für folgende Bodenbeschaffenheit:**  
**Schluff gering plastisch** Wichte = 17,5 kN/m<sup>3</sup>, Wichte unter Auftrieb = 9,5 kN/m<sup>3</sup>,  
 Bodengruppe HZ, Reibungswinkel = 28°, Kohäsion = 10 kN/m<sup>2</sup> oder besser.

**Beachte!**  
 Im Falle einer Abweichung der Baugrundverhältnisse die ungünstiger von den Annahmewerten zur Berechnung sind, ist der Auftraggeber bzw. der Tragwerksplaner in Kenntnis zu setzen.

**Achtung!**  
 Bei Gefälle im Baubereich Rücksprache mit Fa. MHB GmbH notwendig!!

Maßangaben in cm

(Verwendungsbereich)		(Zul. Abw.)	(Oberfl.)	Maßstab 1:25	(Gewicht)
				(Werkstoff, Halbzeug) (Rohteil-Nr) (Modell- oder Gesenk-Nr)	
			Datum	Name	
			Bearb.		
			Gepr. 13.08.08	C. Parthe	
			Norm		
				MHB GmbH Fürstenwalde	
FGU "MHB Kasda" R1400					Blatt
3 Feld - SW 1390					Blätter
Fundamentplan					
1	Ang. aktualisiert	05.02.10	Sch		
Zust	Änderung	Datum	Name	Ursprung	Ersatz für: Ersatz durch: