


Matte Q188A - 276x44 (5 Stück)

**Gründung gilt für folgende Bodenbeschaffenheit:**  
**Schluff gering plastisch** Wichte = 17,5 kN/m<sup>3</sup>, Wichte unter Auftrieb = 9,5 kN/m<sup>3</sup>,  
 Bodengruppe HZ, Reibungswinkel = 28°, Kohäsion = 10 kN/m<sup>2</sup> oder besser.

**Beachte!**  
 Im Falle einer Abweichung der Baugrundverhältnisse die ungünstiger von den Annahmewerten zur Berechnung sind, ist der Auftraggeber bzw. der Tragwerksplaner in Kenntnis zu setzen.

**Achtung!**  
 Bei Gefälle im Baubereich Rücksprache mit Fa. MHB GmbH notwendig!!

Maßangaben in cm

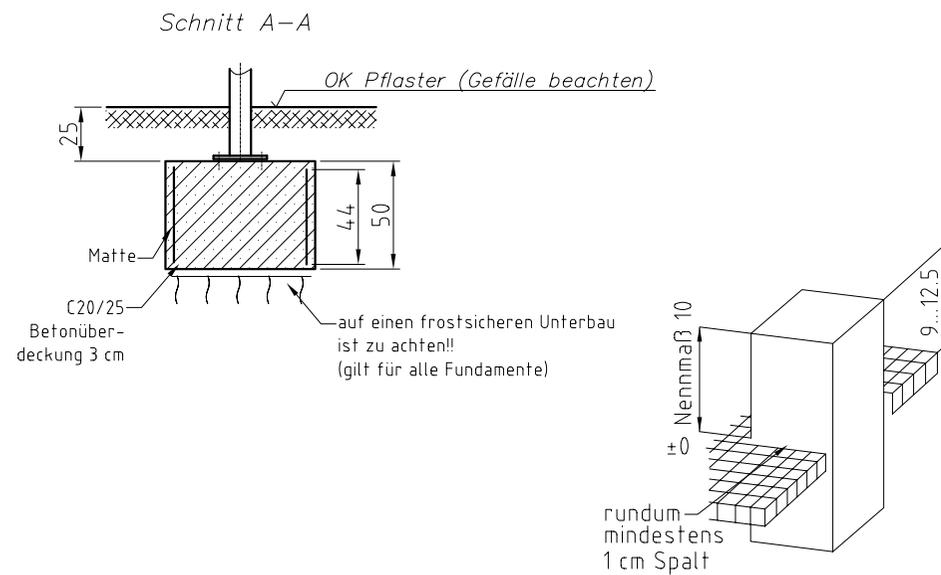

(Verwendungsbereich)		(Zul. Abw.)	(Oberfl.)	Maßstab 1:25	(Gewicht)
				(Werkstoff, Halbzeug) (Rohteil-Nr) (Modell- oder Gesenk-Nr)	
			Datum	Name	
		Bearb.			
		Gepr.	24.04.03	C. Grasnick	
		Norm			
<b>Fundamentplan Spida-2Feld</b>					
<b>Fu-Spida-2S-1500</b>					Blatt
					Blätter
1	Anpassung	02.11.09	Rab	MHB GmbH Fürstenwalde	
Zust	Änderung	Datum	Name	Ursprung Fu-Spida-2S.dwg	Ersatz für: Ersatz durch: