



Maßangaben in cm

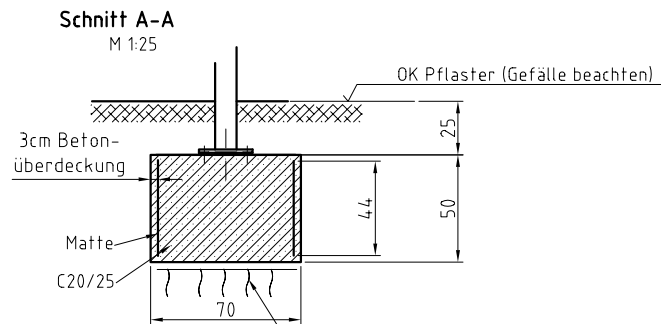


auf einen frostsicheren Unterbau ist zu achten!!
(gilt für alle Fundamente)

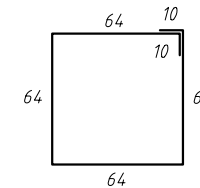

Matte Q188A - 276x44 (6 Stück)

Gründung gilt für folgende Bodenbeschaffenheit:
Schluff gering plastisch Wichte = 17,5 kN/m³, Wichte unter Auftrieb = 9,5 kN/m³,
 Bodengruppe HZ, Reibungswinkel = 28°, Kohäsion = 10 kN/m² oder besser.

Beachte!
 Im Falle einer Abweichung der Baugrundverhältnisse die ungünstiger von den Annahmewerten zur Berechnung sind, ist der Auftraggeber bzw. der Tragwerksplaner in Kenntnis zu setzen.

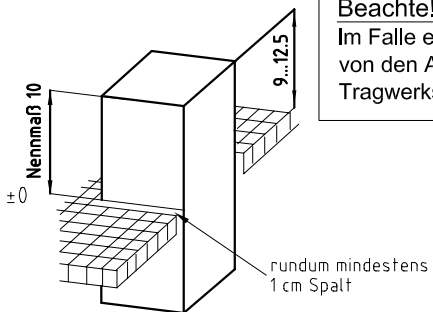

Achtung!
 Bei Gefälle im Baubereich Rücksprache notwendig!!

(Verwendungsbereich)	(Zul. Abw.)	(Oberfl.)	Maßstab 1:50 (1:25)	(Gewicht)
		Datum	(Werkstoff, Halbzeug) (Rohteil-Nr) (Modell- oder Gesenk-Nr)	
		Bearb.	FAA "MHB Alu R" D 2300	
		Gepr. 18.03.05		
		Norm		
		MHB GmbH Fürstenwalde		Fund.-plan R 2700/4300
1	Ang. aktualisiert	17.12.09	Par	Blatt
Zust	Anderung	Datum	Name	Ursprung
				Ersatz für:
				Ersatz durch: