
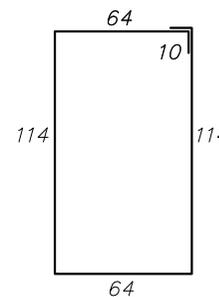



**Gründung gilt für folgende Bodenbeschaffenheit:**  
**Schluff gering plastisch** Wichte = 17,5 kN/m<sup>3</sup>, Wichte unter Auftrieb = 9,5 kN/m<sup>3</sup>,  
 Bodengruppe **HZ**, Reibungswinkel = 28°, Kohäsion = 10 kN/m<sup>2</sup> oder besser.

**Beachte!**  
 Im Falle einer Abweichung der Baugrundverhältnisse die ungünstiger von den Annahmewerten zur Berechnung sind, ist der Auftraggeber bzw. der Tragwerksplaner in Kenntnis zu setzen.

**Achtung!**  
 Bei Gefälle im Baubereich Rücksprache mit Fa. MHB GmbH notwendig!!

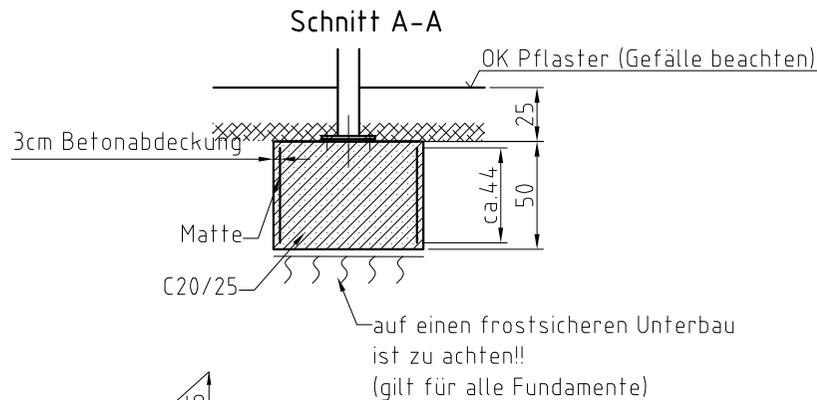


Matte Q188A - 376x44 (2 Stück)

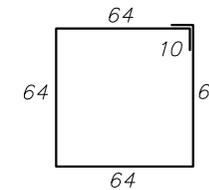

Matte Q188A - 276x44 (1 Stück)

Maßangaben in cm

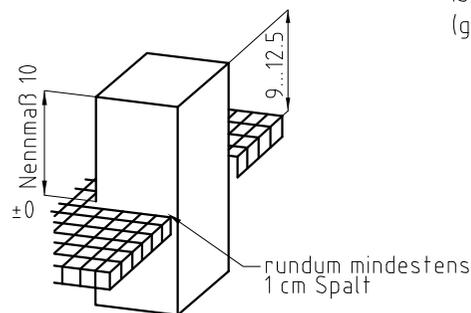

(Verwendungsbereich)		(Zul. Abw.)	(Oberfl.)	Maßstab 1:25	(Gewicht)
				(Werkstoff, Halbzeug) (Rohteil-Nr) (Modell- oder Gesenk-Nr)	
		Datum	Name	FGU "MHB Favorit"-R1400 2 Feld / D1750 / DG2190 / SW500	
		Bearb. 27.07.07	C. Parthe		
		Gepr.			
		Norm			
		MHB® GmbH Fürstenwalde			Fundamentplan
1	Ang. aktualisiert	03.02.10	Sch		Blatt
Zust	Änderung	Datum	Name	Ursprung	Blätter
				Ersatz für:	Ersatz durch: